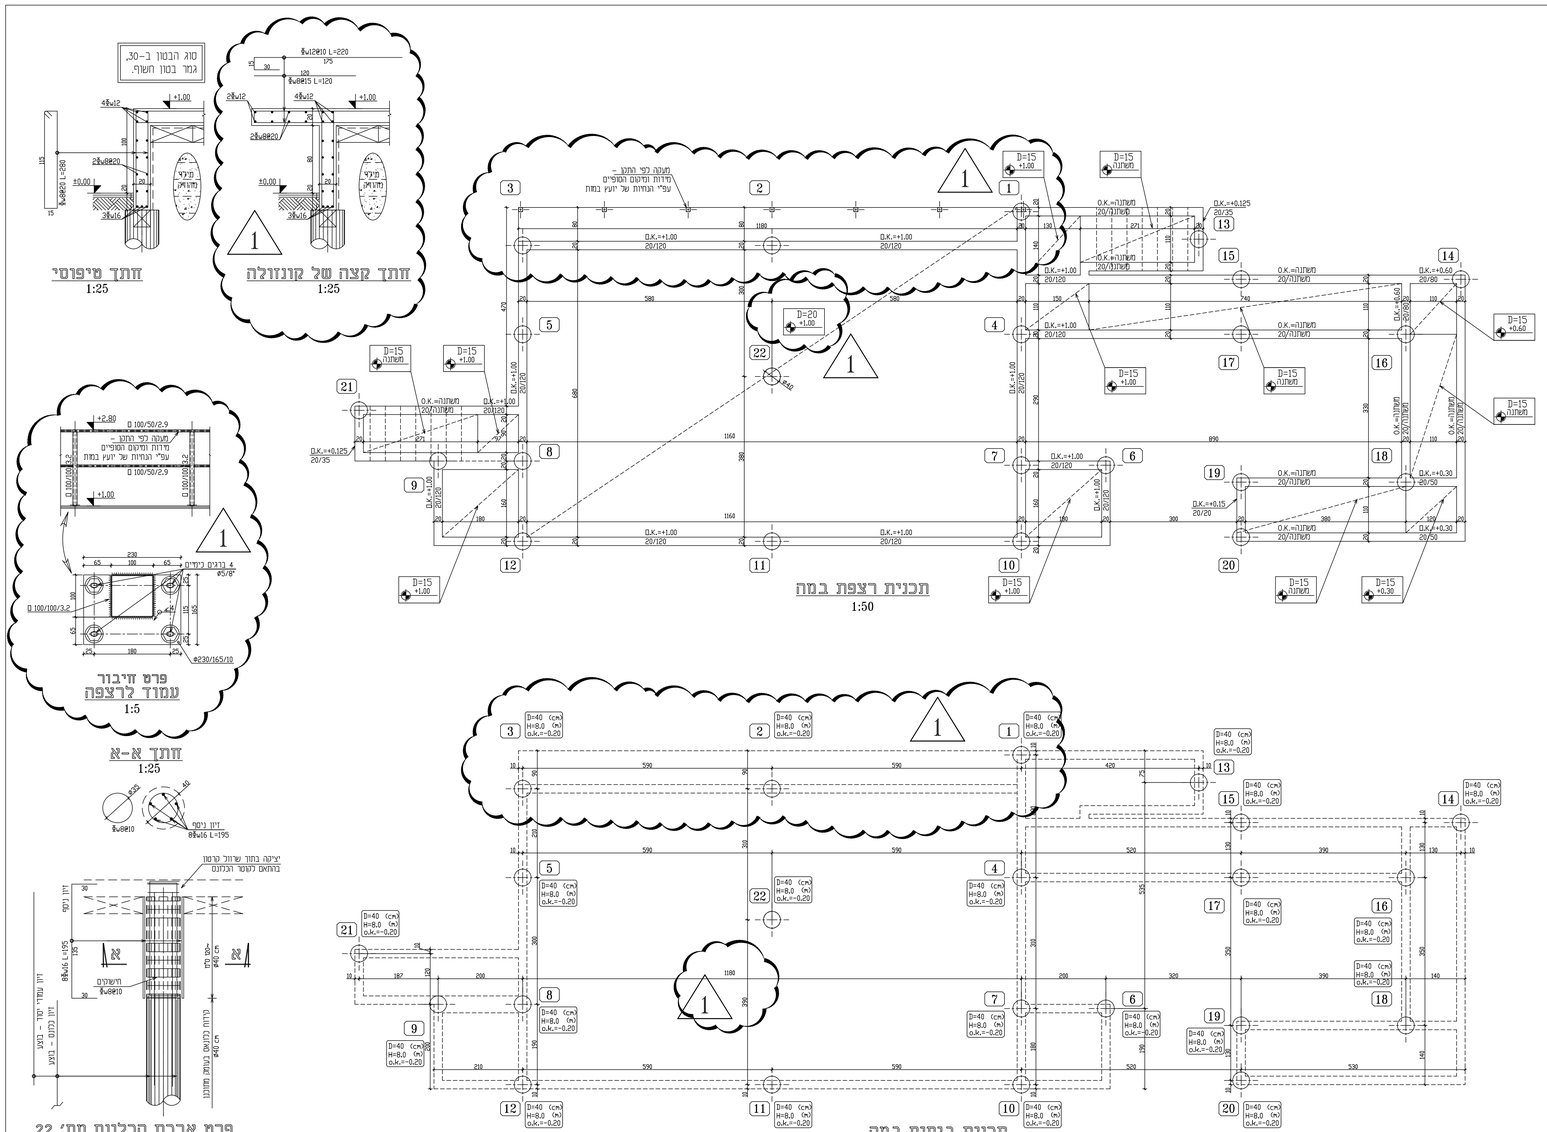

תאריך :	הערה :
.	

1. ביצוע השלד בהתאם לתקן ישראלי 1923-עבודות בטון יצוק באתר.
2. סוג הבטון ב-30 שקיעה לפי המפרט. השקיעה 6 בפורות, קירות ועמודים.
אוגרם מקסימלי בקטר 20 מיל.
קורות וחקורות טרנספורמציה – סוג הבטון ב-40.
3. סוג הפלדה: (φ) עגול. (⌀) מצולע. (⌀) רשת רצפת פלדה.
(⌀8) פלדה מצולעת רתיכה ⌀400. (⌀8) פלדה מצולעת רתיכה ⌀500.
4. יש לקרוא תכנית זו ביחד עם תכניות האדריכל. הקונסטרוקציה
ושאר היועצים.
5. כיסוי לחיץ:
- באלמנטי בטון תחת-קרקעי 3 סמ
- באלמנטי בטון חשוף 3 סמ
- באלמנטי בטון הבאים במגע עם מים 4 סמ
- בעמודים, תקרות, קורות, קירות בטון המחיריים 2.5 סמ.
6. יש להתקין המגדלים לאחר קפיי ביצוע והריעותה.
7. בארונות השמש, גב הארון מבטון מחוין בעובי 10 סמ מינימום.
מחיצות בארון מבלוקי בטון מלאים.
8. יש להזמין את המתכנן לאחר לאחר ביצוע עבודות הזריסה.
9. על מהנדס מהמנוע הבנין המכיב יש לוכיין חיק המסמכים
שיכלול חישובים סטטיים, תכניות מפורטות ודרישות מיוחדות
לביצוע ולבטיחות מערכת המסמנות.
בכל מקרה, קורות נושאת החדרים, קורות טרנספורמציה,
תקרות וקורות מיוחדות יתמכו ע"י מגדלי תמיכה וכא רגלי תמיכה.
10. סוג הפלדה ST37 (FE 360)
11. כל הרתומים יהיו מלאים, בעובי 6 מלמ אם לא צוין אחרת.
12. כל אלתנטי הפלדה יגולוונו בגילוון חם בעובי 100 מקרון.

דרגת זחשיפה:

מספר	סוג האלמנט במבנה	דרגת חשיפה
1	כלונסאות	3
2	קורות יסוד	3
3	רצפת קומת קרקע	1
4	קירות חוץ	2
5	תקרת מבנה	2
6	קירות פנים	1

מקרא:

20/50	קורה יורדת		
20/50	קורה עולה		
20/50	הגבהה		
	מבנה קיים		
4	עמוד משטח	4	עמוד נגמר
4	עמוד שחול	4	עמוד נגמר
	קיר ממשי		
	קיר נגמר		
	קיר שחול		

תאריך	מהדורה	מס' שינוי	שינוי
16.05.22	1	-	לתכנון
07.04.22	0	-	לעיון

מס' תכנית: 3402 . C - 01 A

אישור הפרויקט :	לעיון	לתכנון	לכמות
אכנס			
שרטוט : רני			

המזמין : מועצה מקומית סביון

שם הפרויקט : במה גן השלווה - סביון

תכנית : תכנית ביסוס ורצפה אלסרטיבה של כלונסאות

מהדורה 1

16.05.22

קנה מידה : 1:50

א. כצמן
מהנדסי בניין בע"מ
רח' חסדא 8 (בית אקרשטיין),
א.ת. הרצליה פיתוח
מען למשלוח: ת.ד. 12120 מיקוד 4673342 הרצליה
טל': 09-9509202 פקס: 09-9509201
אי-מייל: office@katzman-eng.com

1. המבצע אחראי שסט תכניות הנסטרוקציה מעודכן ימצא באתר הבנין.
2. המבצע אחראי לבנר את כל המידות לפני תחילת הבצוע. על כל סעות
או אי התאמה בתכניות או בינו ובין תכניות האדריכלים והיועצים,
עליו להודיע מיד למעבדם המתכנן.