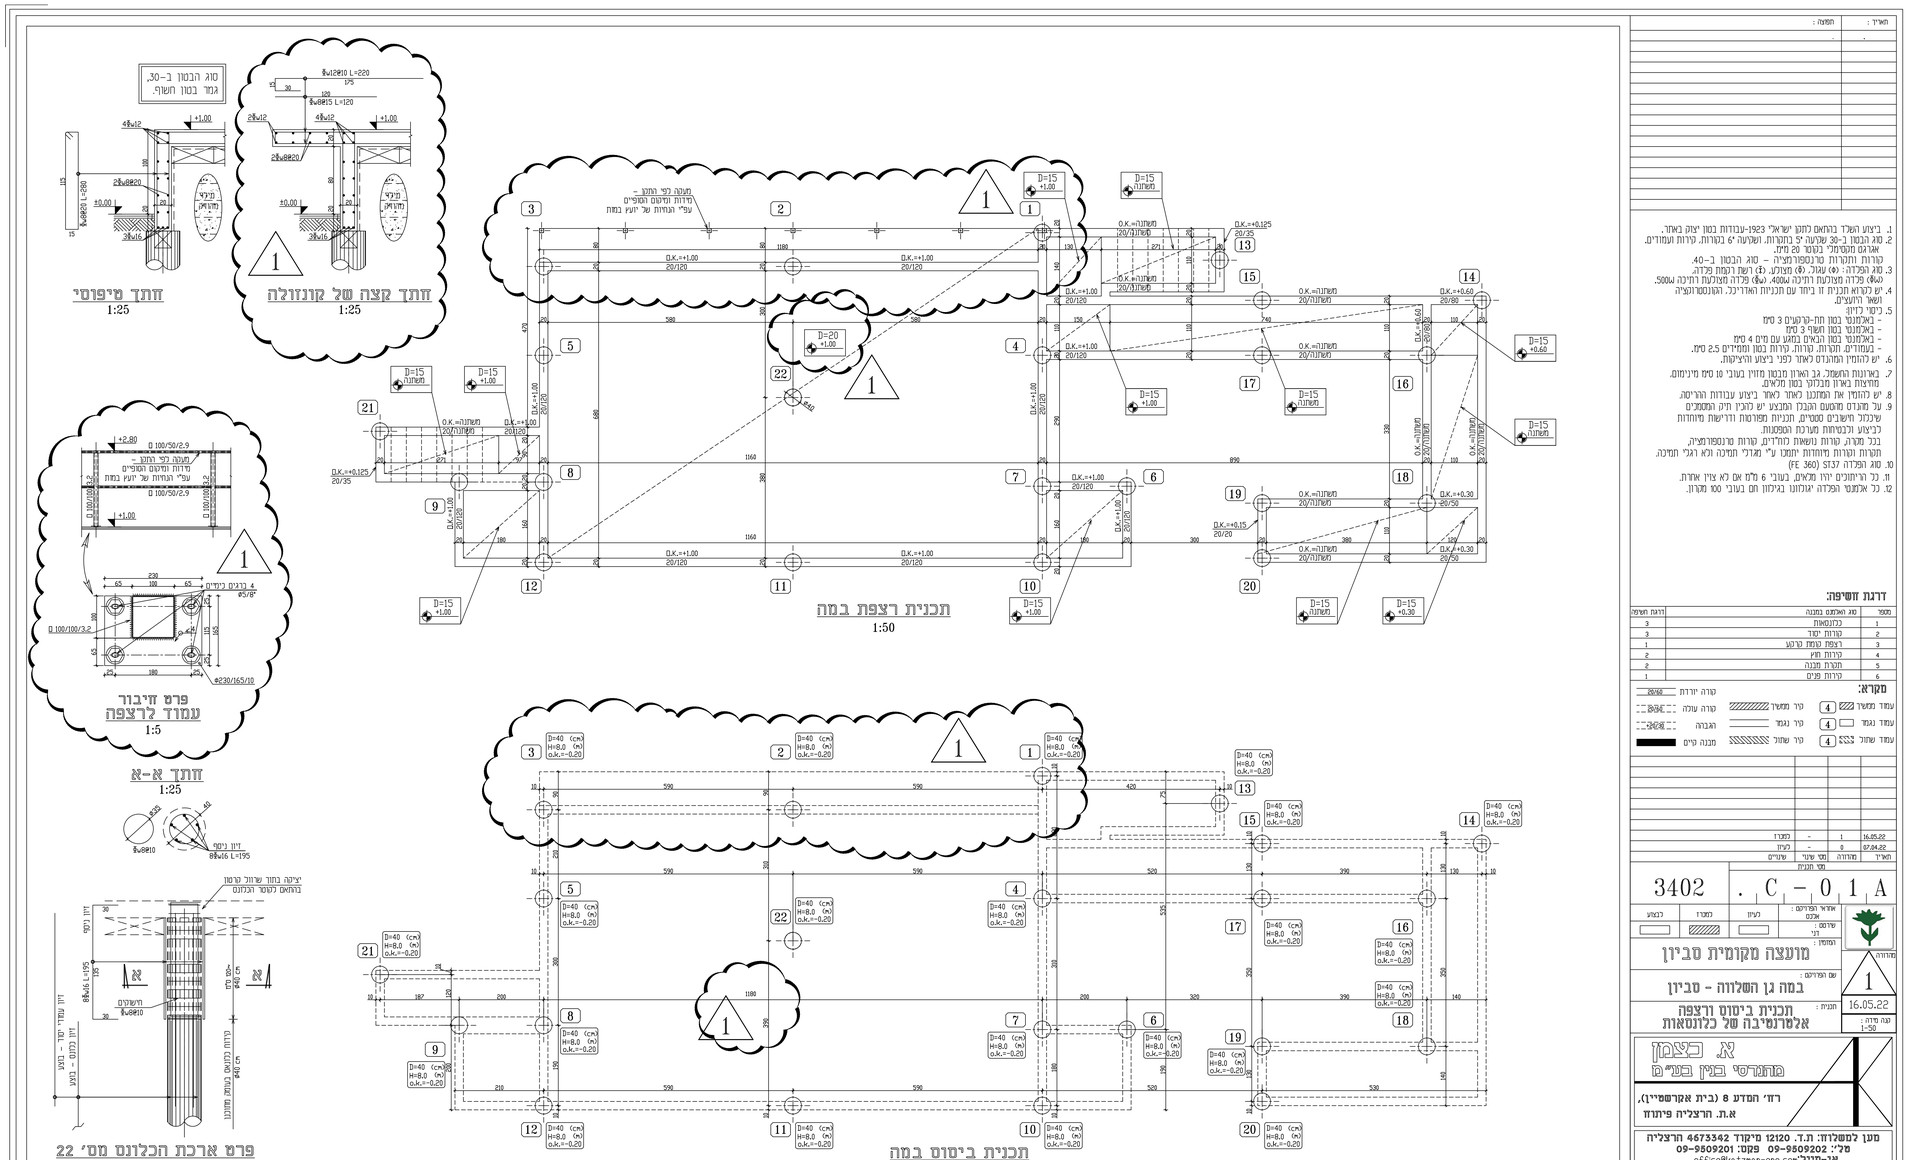

תאריך :	תוספה :
.	

1. ביצוע השלד בהתאם לתקן ישראלי 1923-עבודות בטון יצוק באתר.
2. סוג הבטון ב-30 שקיעה לפי המפרט. השקיעה 6 בקורות, קירות ועמודים. אוגרם מקסימלי בקטר 20 מיל.
קורות וחקורות טרנספורמציה – סוג הבטון ב-40.
3. סוג הפלדה: (φ) עגול. (Φ) מצולע. (Φ) רשת רצפת פלדה.
(φ8) פלדה מצולעת רתיכה φ400. (φ8) פלדה מצולעת רתיכה φ500.
4. יש לקרוא תכנית זו ביחד עם תכניות האדריכל. הקונסטרוקציה ושאר היועצים.
5. כיסוי לחיץ:
- באלמנטי בטון תחת-קרקעי 3 סמ
- באלמנטי בטון חשוף 3 סמ
- באלמנטי בטון הבאים במגע עם מים 4 סמ
- בעמודים, תקרות, קורות, קירות בטון המעריים 2.5 סמ.
6. יש להתיז המגרדת לאחר כפיי ביצוע והריעות.
7. באורגנים המשמ. גב האורן מבטון מחוין בעובי 10 סמ מינימום. מחיצות באורן מבלוקי בטון מלאים.
8. יש להזמין את המתכנן לאחר לאחר ביצוע עבודות הזריסה.
9. על מהנדס מהנוגע הנבלן המכבי יש לתבין תיק המסמכים שיכלול חישובים סטטיים, תכניות מפורטות ודרישות מיוחדות לביצוע ולבטיחות מערכת המסמנות.
בכל מקרה, קורות נושאת כחדיים, קורות טרנספורמציה, תקרות וקורות מיוחדות יתמכו ע"י מגדלי תמיכה וכא רגלי תמיכה.
10. סוג הפלדה ST37 (FE 360)
11. כל הרתומים יהיו מלאים, בעובי 6 מלמ אם לא צוין אחרת.
12. כל אלתנטי הפלדה יגולוונו בגילוון חם בעובי 100 מקרון.

דרגת זחשיפה:

מספר	סוג האלמנט במבנה	דרגת חשיפה
1	כלונסאות	3
2	קורות יסוד	3
3	רצפת מעמס סרטנ	1
4	קירות חוץ	2
5	תקרת מבנה	2
6	קירות פנים	1

מקרא:

קורה יורדת	20/60		
קורה עולה	20/60	עמוד ממשי	4
הגבהה	20/60	עמוד נגמר	4
מבנה קיים		עמוד שחול	4