AC Requirements

סימון	תיאור
ø	צינור אל אביזר ,נודל ע"פ תוכנית
	שקע חשמל זוגי 16A כולל מאמ"ת נפרד
	שקע חשמל זוגי 16A כולל מאמ"ת נפרד מוגן מים
5x16A	שקע חשמל תלת פאזי 5X16A
5x16A	שקע חשמל תלת פאזי 5X16Aמוגן מים כולל מאמ"ת נפרד
5x32A	שקע חשמל תלת פאזי 5X32A
5x32A	שקע חשמל תלת פאזי 5X32A מוגן מים כולל מאמ"ת נפרד
	כבל פיקוד 5X2.5mm אל מפסר מנוע בארון חשמל חכם
	פנל מקשים 8 לחצים חכם כבל פיקוד אל ארון חשמל חכם(UP\DOWN)
	QUANTITY TYPE

ETR	נקודת תקשורת כפולה רשת ארגון צינור 20 אל ריכז תקשורת קרוב

AV PLAN SYMBOL LEGEND

Floor Standing 44U AVC RACK	1
8" Ceiling Speaker	2
Wall Mounted AVC Panel(32): FSR-WB-X3-XLR+WB-X3SMCVR	3
Sound operating position	4
Surround Speaker	5
10" Point Source Speaker	6
8" Point Source Speaker	7
אשכול רמקולים ראשי "2X6.5"	8
DCP projection	9
רמקול סאב	10
	11
	12
	13
	14
	15
	16

AV CABLE SCHEDULE

WIRE SYM.	WIRE TYPE	PART #
M4	MULTI - 4CH.	
M8	MULTI - 8CH.	
M12	MULTI -12CH.	
M16	MULTI -16CH.	
X	XLR	
C	CAT-6A	
OP	OPTIC (om3 50/125-Pair)	
D	DMX	
A	AES	
S2	SPEAKER CABLE 2X2.5mm	
S4	SPEAKER CABLE 4X4mm	
R7	RG-59/u coaxial cable 75 ohm-Percon-VK 9	
R5	RG-58/u coaxial cable 50 ohm	
H	HDMI cable	
U	USB 3 cable	
	CABLE QUANTITY CABLE TYPE	

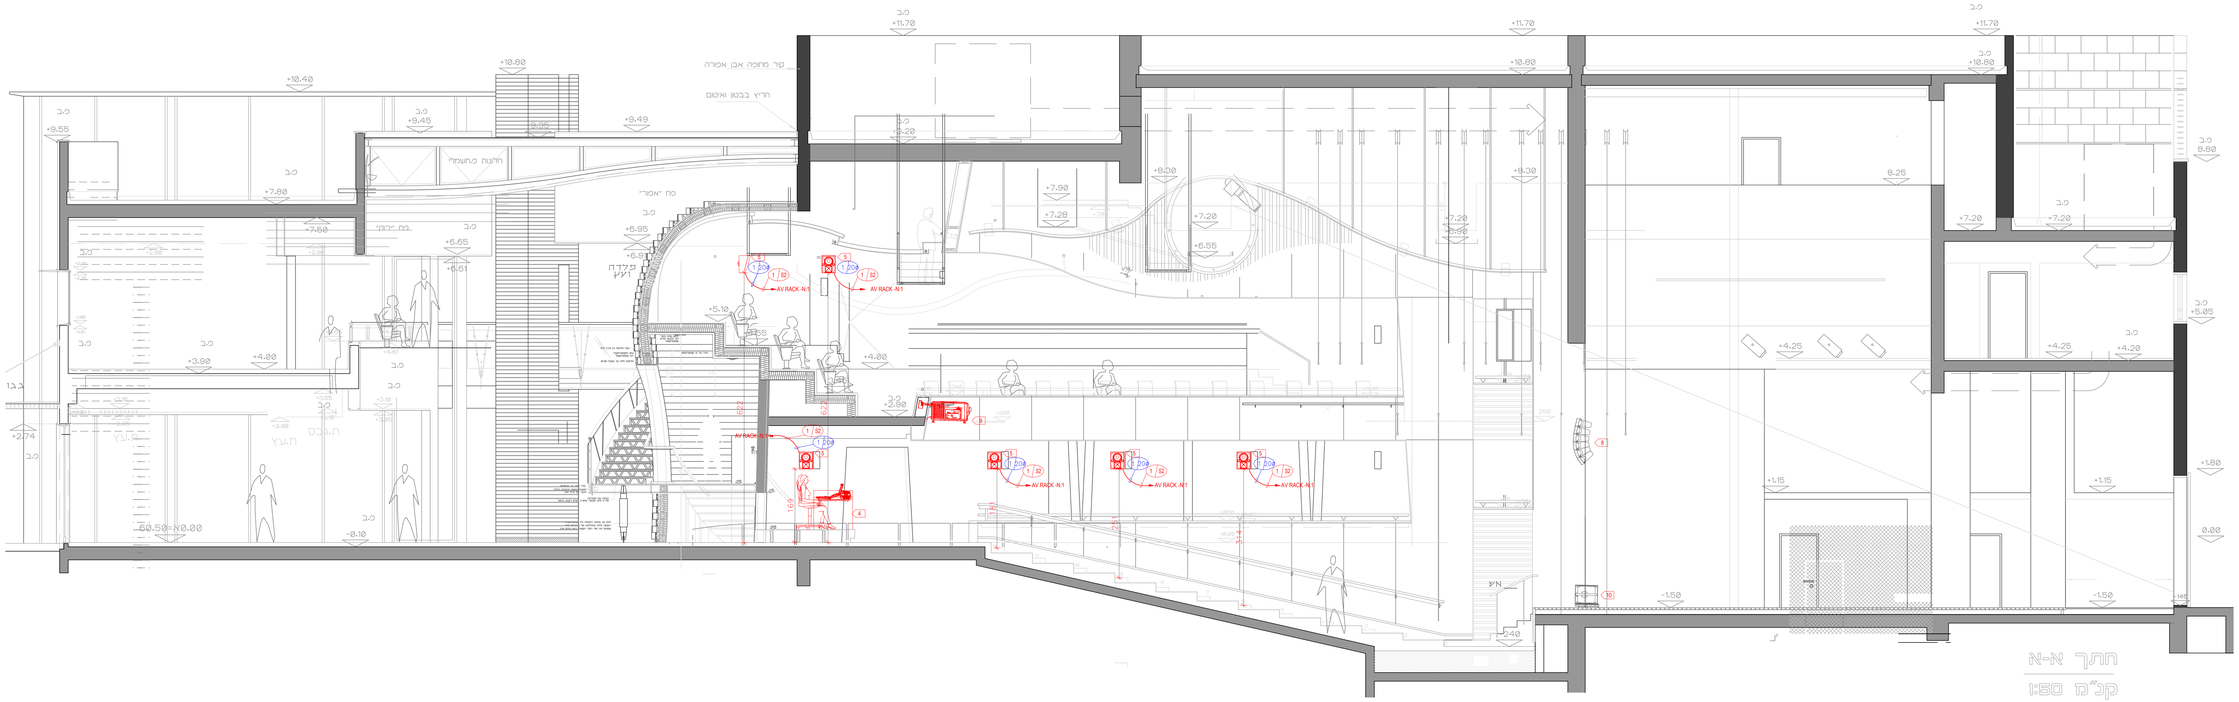

פרויקט
סביון
מרכז מוזיקה

שם הגליון
חתכים

גליון מס'	מהדורה	קנ"מ
3	0	1:50

תאריך
11.11.25

שלב התכנון
לעיון ☑ למכרז ○ לביצוע ○

מקרא

אין לעשות כל שימוש בתוית זו,
מפרסיה או בהיעות הלומים בה
ללא אישור המתכון בכתב ומראש.

Harel Tabibi
Audio, Video, Control Consultant
AVC
Mail: harelt@hotmail.com
Mobile: + 972-544647574
Tel/Fax: + 97277-4250623
Address: Marsel Yanko 6
Ne'ot Afeka Tel Aviv