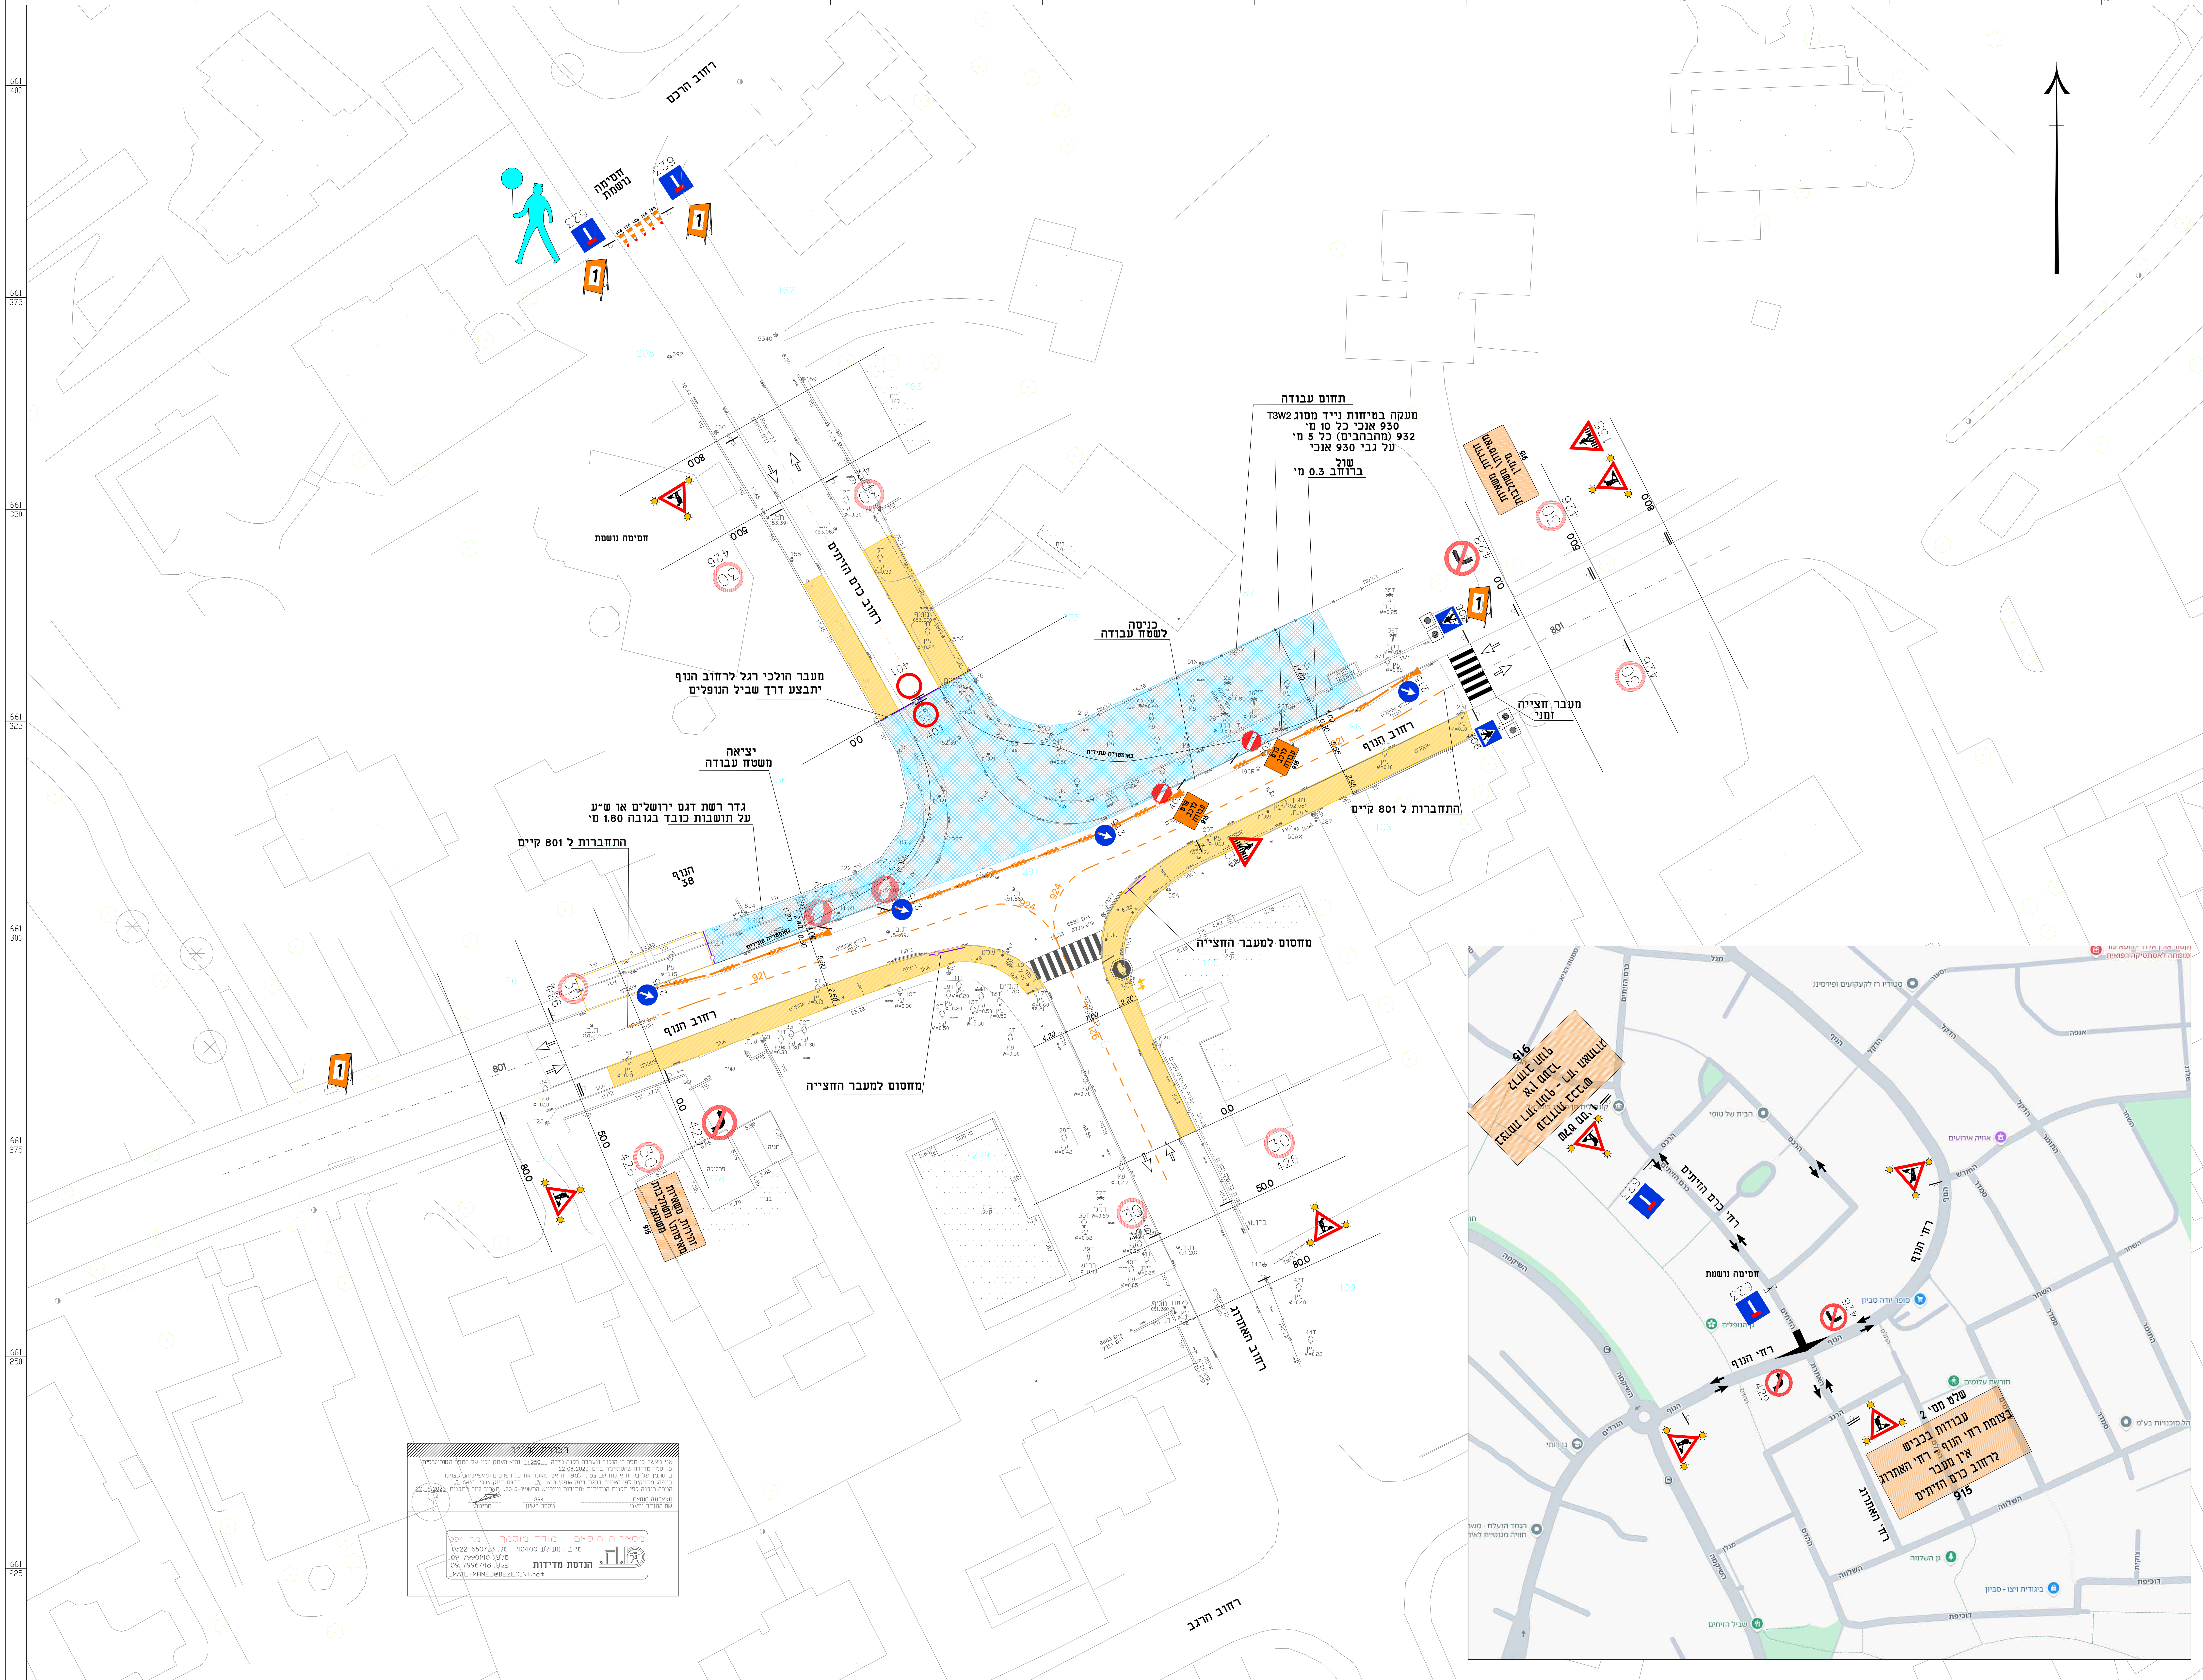


חצובה
עבור הולכי רגל

שלב מס׳ 1

עבודות בכביש
בצומת רח׳ הנוף - רח׳ האתרוג
אין מעבר
לרחוב הנוף
915

שלב מס׳ 2

עבודות בכביש
בצומת רח׳ הנוף - רח׳ האתרוג
אין מעבר
לרחוב כרם הזיתים
915

מקרא
תחום עבודה

- תחום עבודה
- תחום נסיעה
- תחום הולכי הרגל
- סימון כיוון נסיעה קיים
- תמרור לביצוע 302
- תמרור קיים
- קו שול
- מעקה בטיחות נייד מסוג T3W2 930 אנכי כל 10 מ׳ 932 (מהבהבים) כל 10 מ׳ על גבי 930 אנכי
- אלמנט קצה תקני
- גדר רשת דגם ירושלים או ש״ע על תושבות כובד בגובה 1.80 מ׳
- שער כניסה \ יציאה מאתר עבודה
- 932+930
- 931

הערות

1. התמרורים וסימוני הצבע המופיעים בתכנית זו הינם תוספת למערך התמרור והסימון הקיים.
כל השילוט\ תמרור שאינם רלוונטים יוסרו\ יכוסו בשטח
מיקום התמרורים יאפשר מעבר נגיש ברוחב 1.3 מ׳ לפחות על המדרכה.
2. בכל מהלך העבודה, על הקבלן לדאוג לכניסות לבניינים להולכי הרגל, ולמעבר נקי מהפרעות ברוחב 1.30 מ׳.

תאריך	שינויים
11.10.2026	עדכון לביצוע
8.10.2026	עדכון לביצוע

○ לעיון ○ לאישור
○ למכרז ● לביצוע

הוכן עבור: מועצה מקומית סביון

שם הפרויקט: צומת האתרוג-הנוף-כרם הזיתים

שם התוכנית: הסדרי תנועה זמניים עבודות יום שלב 1

מספר התוכנית: R21-63-1	תכנן: זיוה סימוני
	שרטט: זיוה סימוני
תאריך: 27.01.25	ביקר: ערן קרן
שם הקובץ: R21-63-1-1.dwg	קנ״מ: 1 : 250

רונן שכנר
הנדסת תנועה ותחבורה בע״מ
רח׳ שנקר 4, הרצליה פיתוח 4672504
טל: 09-9541741 פקס: 09-9541544
ronen@schechner-eng.co.il

תאריך הדפסה 11.10.2026